


LA CHAPELLE DE BOIS VIEUX


PLANS DE L'EXISTANT

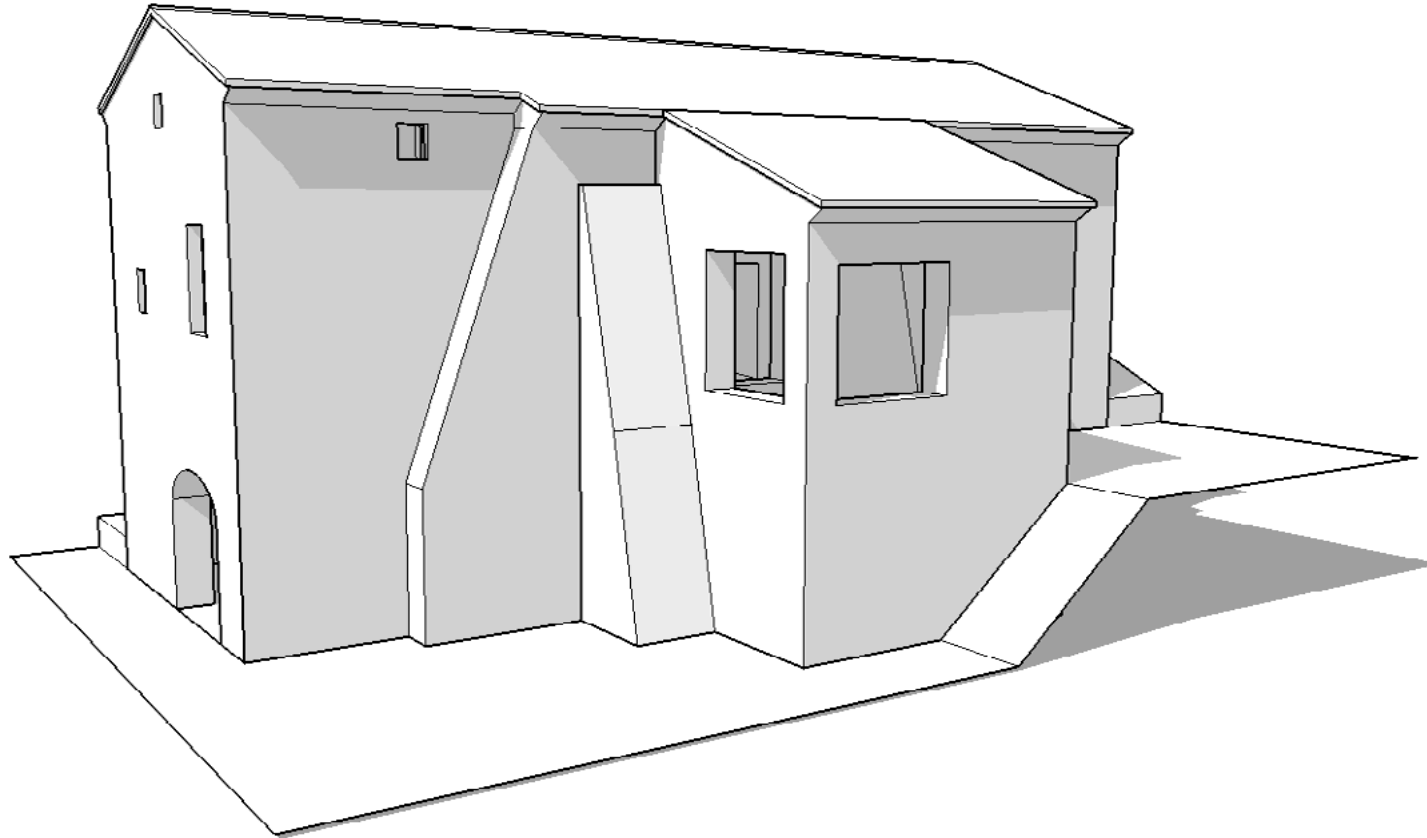

Simon GREZES	La Chapelle 1000 route de Bois Vieux 26400 SOYANS	A4
		22/12/2018
06 52 744 522	Perspective	ech : 1/100°

LA CHAPELLE DE BOIS VIEUX


PLANS DE L'EXISTANT

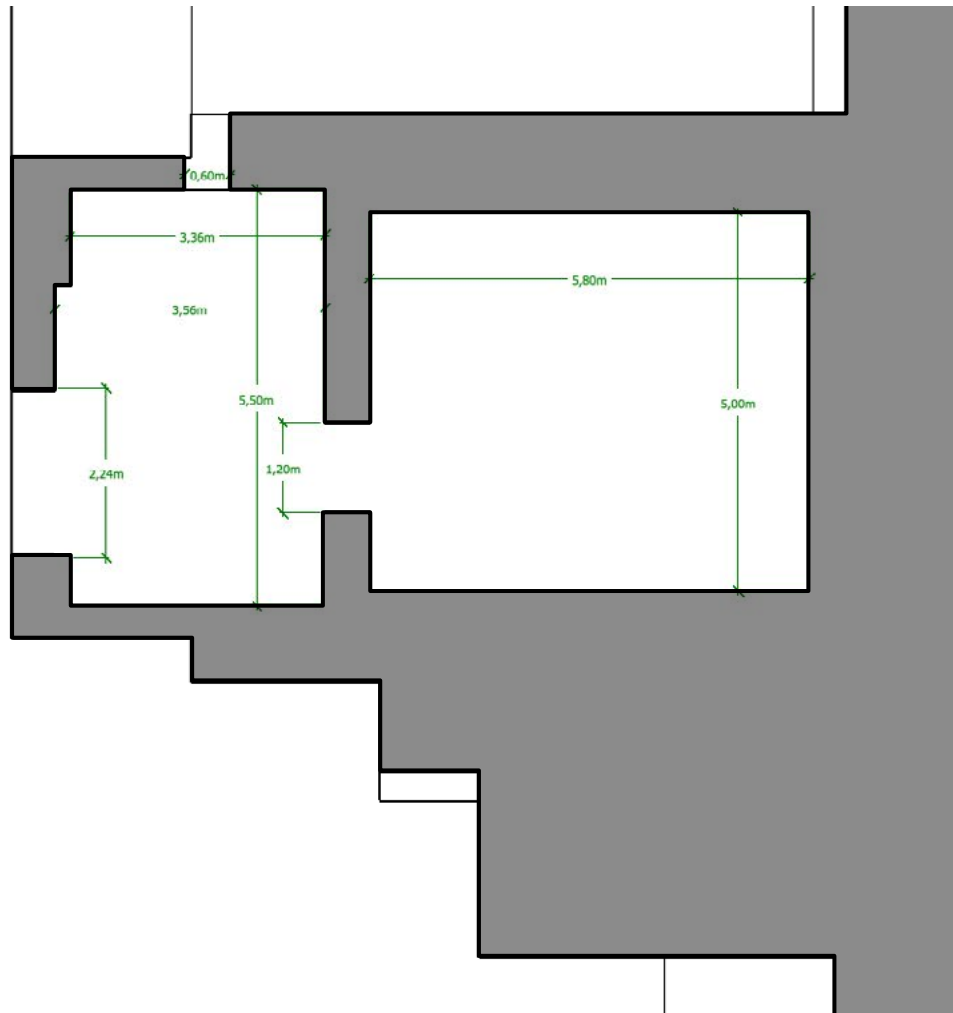

Simon GREZES	La Chapelle 1000 route de Bois Vieux 26400 SOYANS	A4
		22/12/2018
06 52 744 522	Plan N-1	ech : 1/100°

LA CHAPELLE DE BOIS VIEUX


PLANS DE L'EXISTANT

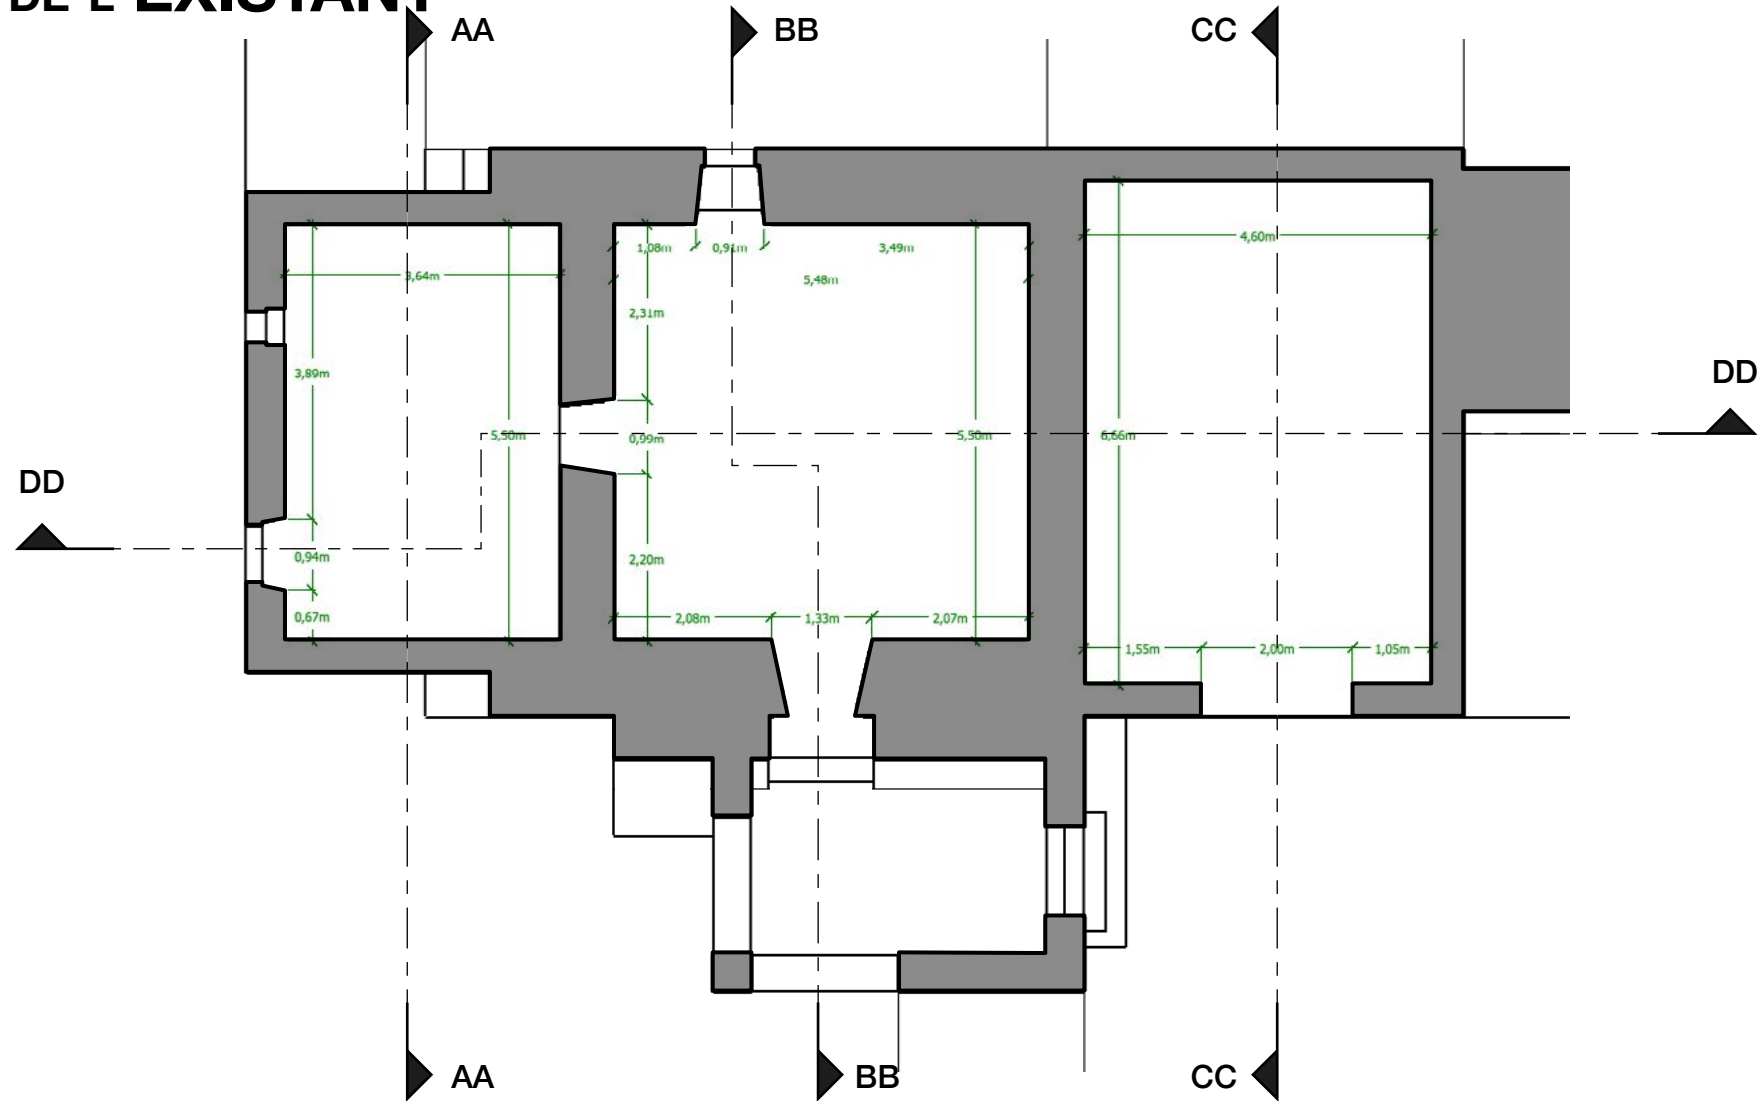

Simon GREZES	La Chapelle	A4
	1000 route de Bois Vieux 26400 SOYANS	22/12/2018
06 52 744 522	Plan N 0	ech : 1/100°

LA CHAPELLE DE BOIS VIEUX


PLANS DE L'EXISTANT

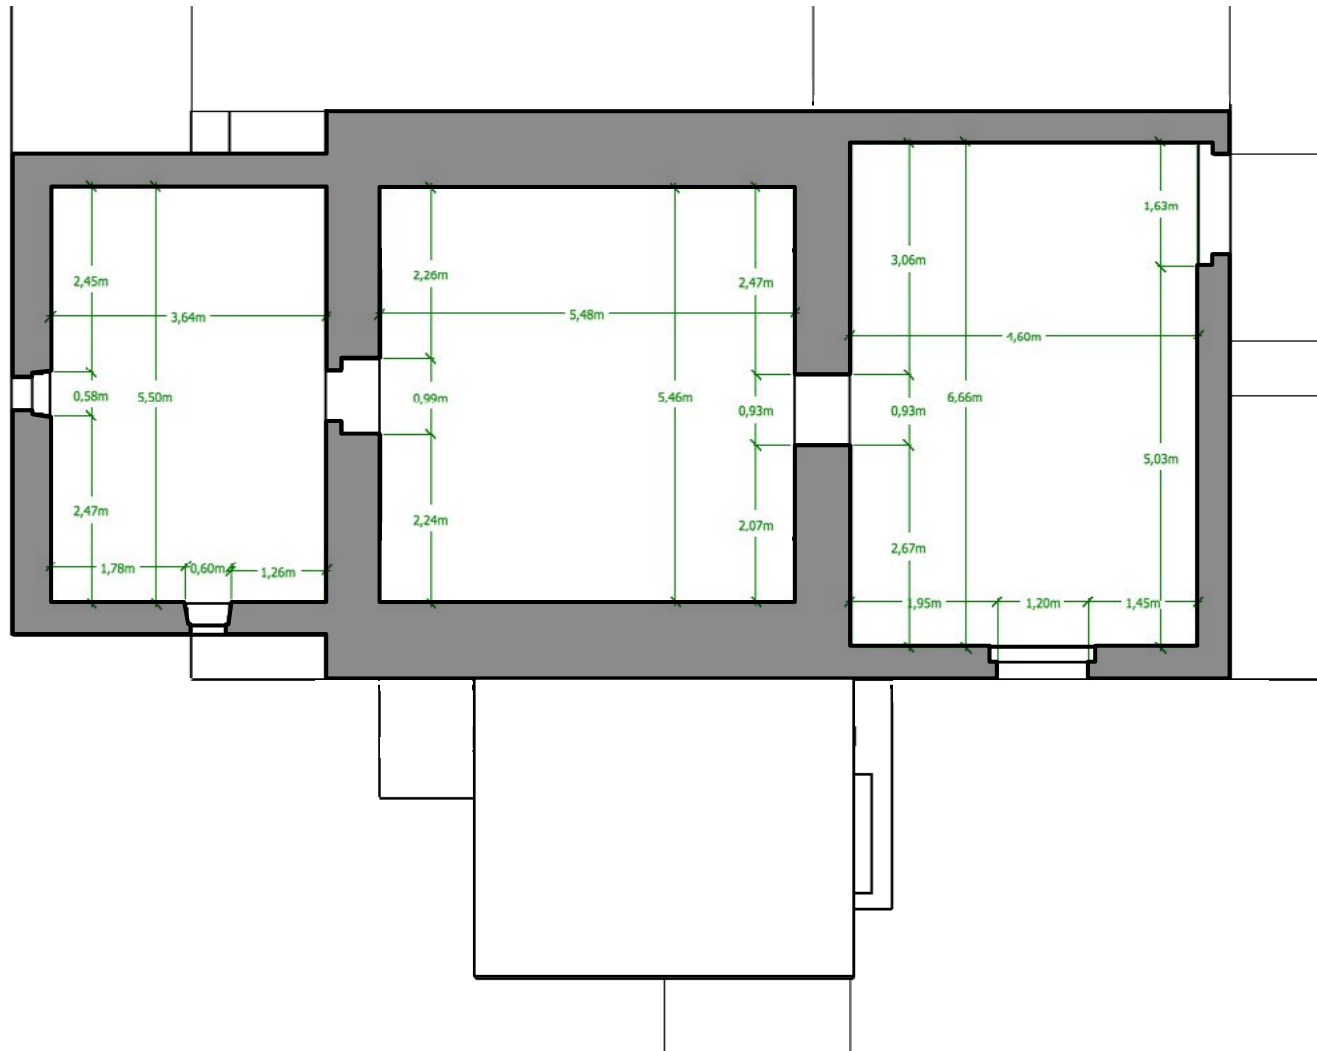

Simon GREZES	La Chapelle 1000 route de Bois Vieux 26400 SOYANS	A4
		22/12/2018
06 52 744 522	Plan N+1	ech : 1/100°

LA CHAPELLE DE BOIS VIEUX


PLANS DE L'EXISTANT

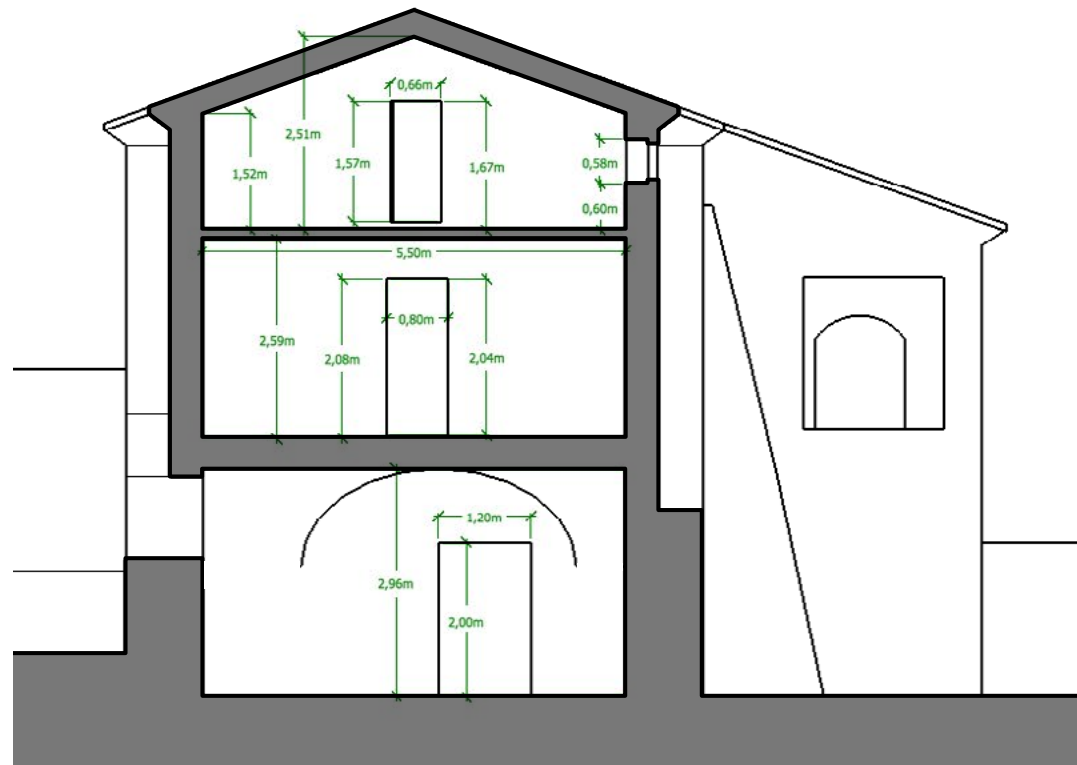

Simon GREZES	La Chapelle 1000 route de Bois Vieux 26400 SOYANS	A4
		22/12/2018
06 52 744 522	Coupe AA	ech : 1/100°

LA CHAPELLE DE BOIS VIEUX


PLANS DE L'EXISTANT

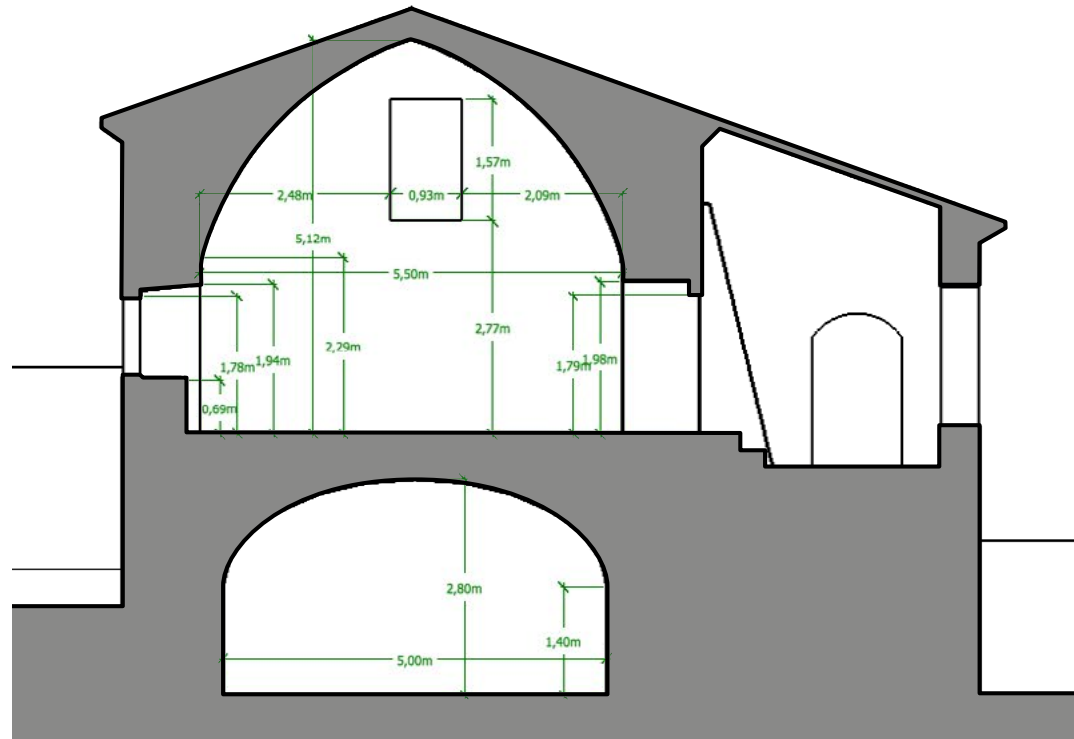

Simon GREZES	La Chapelle	A4
	1000 route de Bois Vieux 26400 SOYANS	22/12/2018
06 52 744 522	Coupe BB	ech : 1/100°

LA CHAPELLE DE BOIS VIEUX


PLANS DE L'EXISTANT

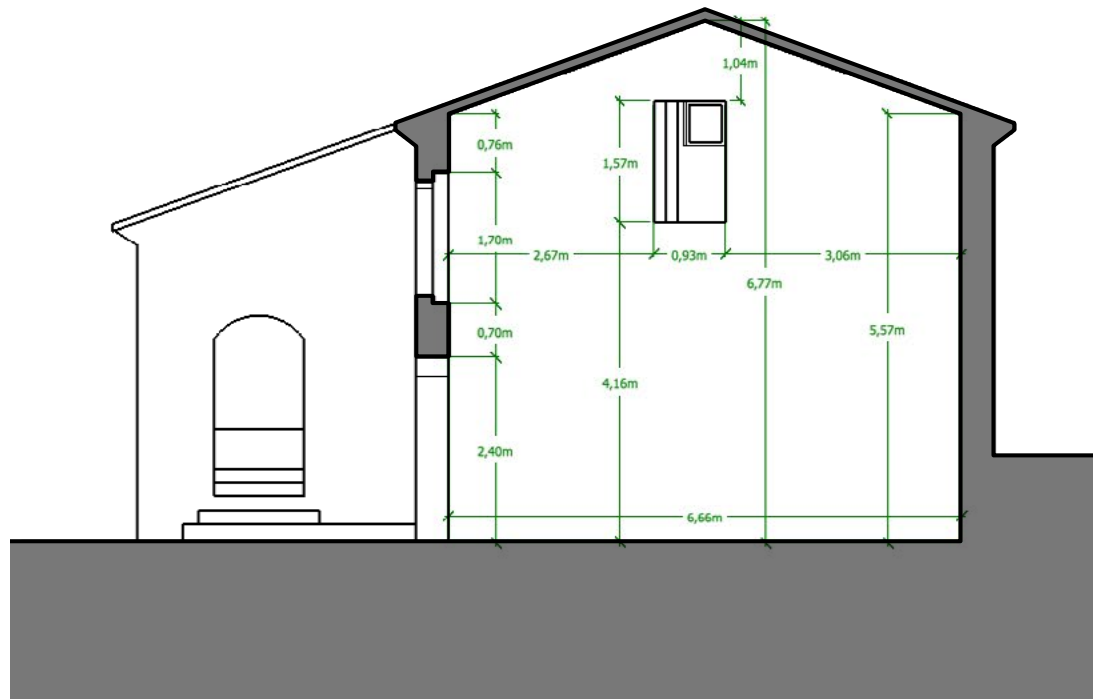

Simon GREZES	La Chapelle 1000 route de Bois Vieux 26400 SOYANS	A4
		22/12/2018
06 52 744 522	Coupe CC	ech : 1/100°

LA CHAPELLE DE BOIS VIEUX


PLANS DE L'EXISTANT

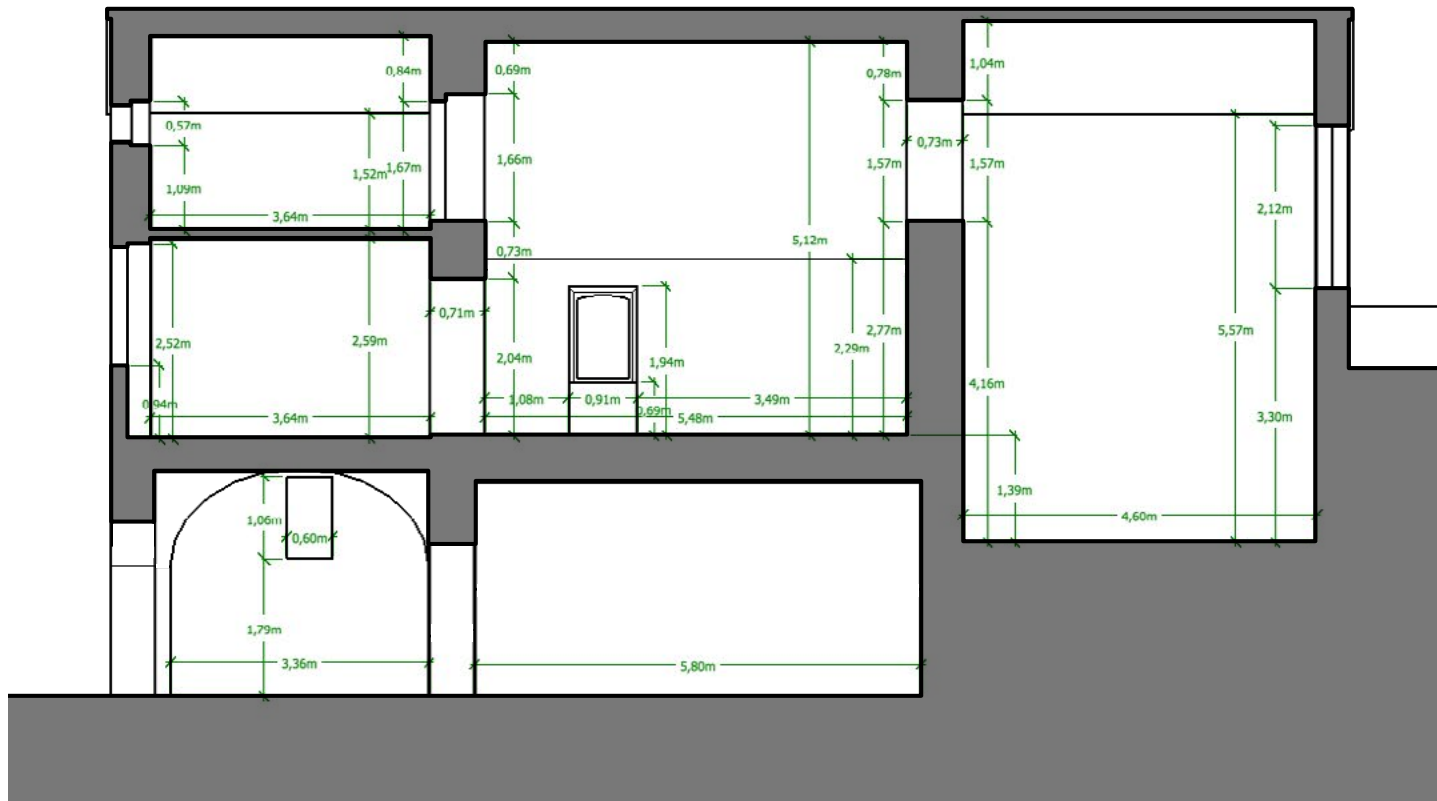

Simon GREZES	La Chapelle	A4
	1000 route de Bois Vieux 26400 SOYANS	22/12/2018
06 52 744 522	Coupe DD	ech : 1/100°

LA CHAPELLE DE BOIS VIEUX


PLANS DE L'EXISTANT

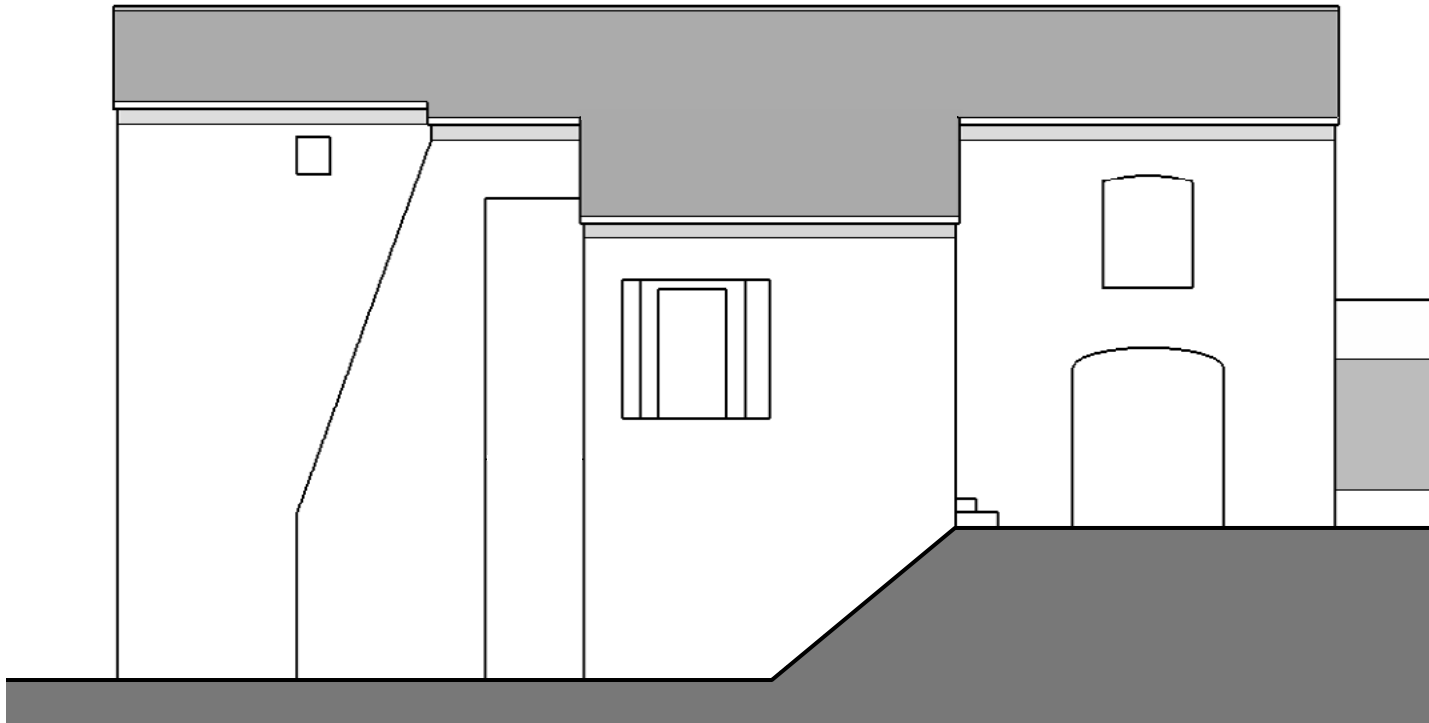

Simon GREZES	La Chapelle 1000 route de Bois Vieux 26400 SOYANS	A4
		22/12/2018
06 52 744 522	Façade SUD	ech : 1/100°

LA CHAPELLE DE BOIS VIEUX


PLANS DE L'EXISTANT

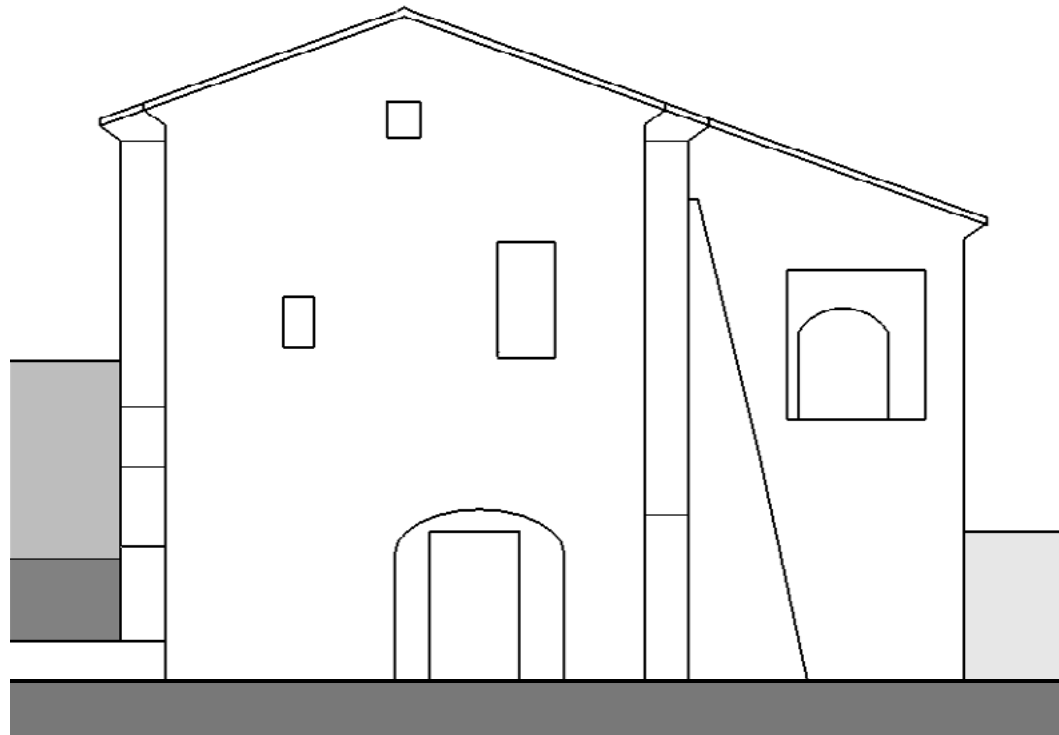

Simon GREZES	La Chapelle 1000 route de Bois Vieux 26400 SOYANS	A4
		22/12/2018
06 52 744 522	Façade OUEST	ech : 1/100°

LA CHAPELLE DE BOIS VIEUX


PLANS DE L'EXISTANT

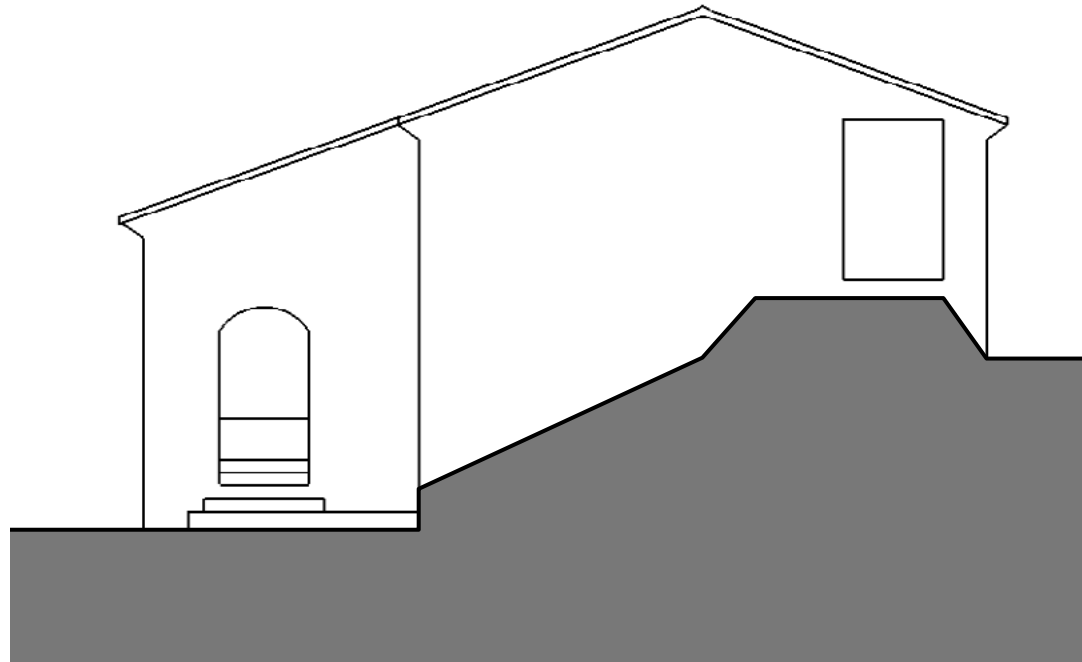

Simon GREZES	La Chapelle 1000 route de Bois Vieux 26400 SOYANS	A4
		22/12/2018
06 52 744 522	Façade EST	ech : 1/100°

LA CHAPELLE DE BOIS VIEUX

PLANS DE L'EXISTANT

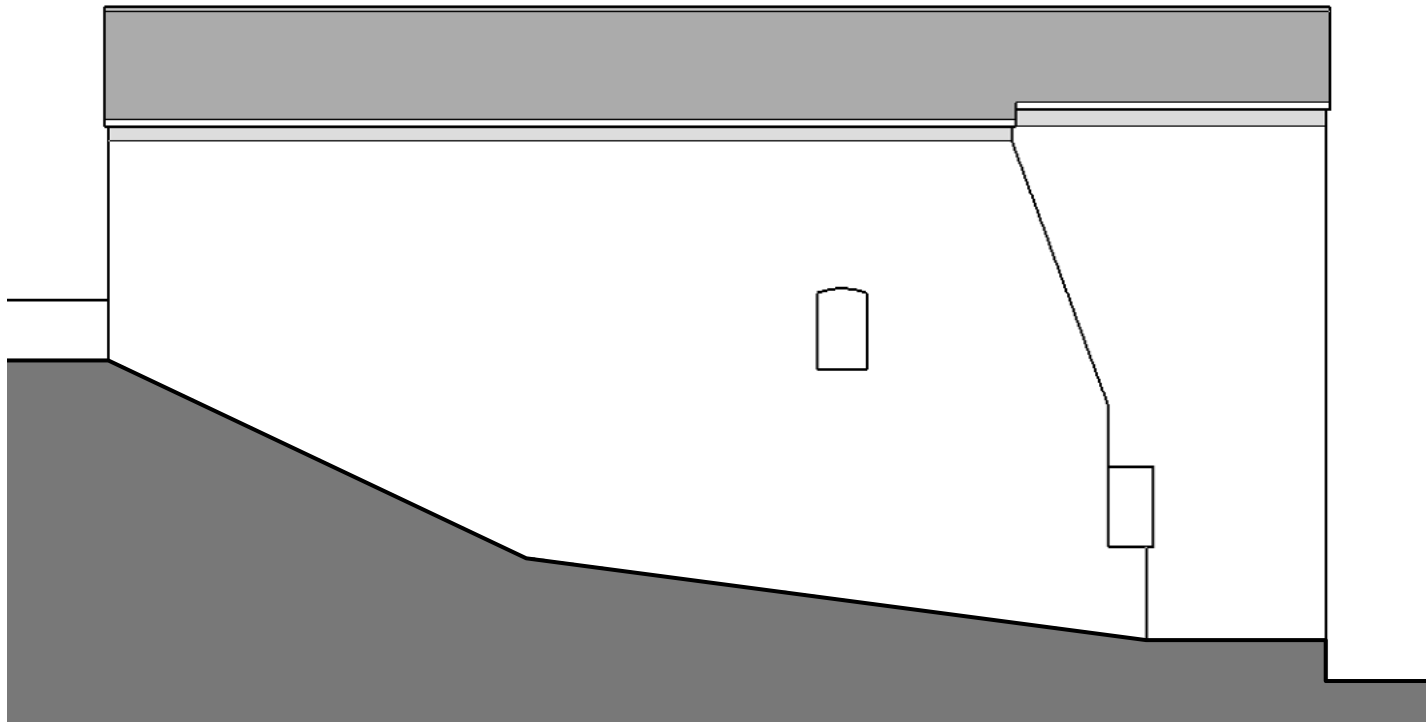

Simon GREZES	La Chapelle 1000 route de Bois Vieux 26400 SOYANS	A4
		22/12/2018
06 52 744 522	Façade NORD	ech : 1/100°